



Sezione tipo copertura

stato futuro

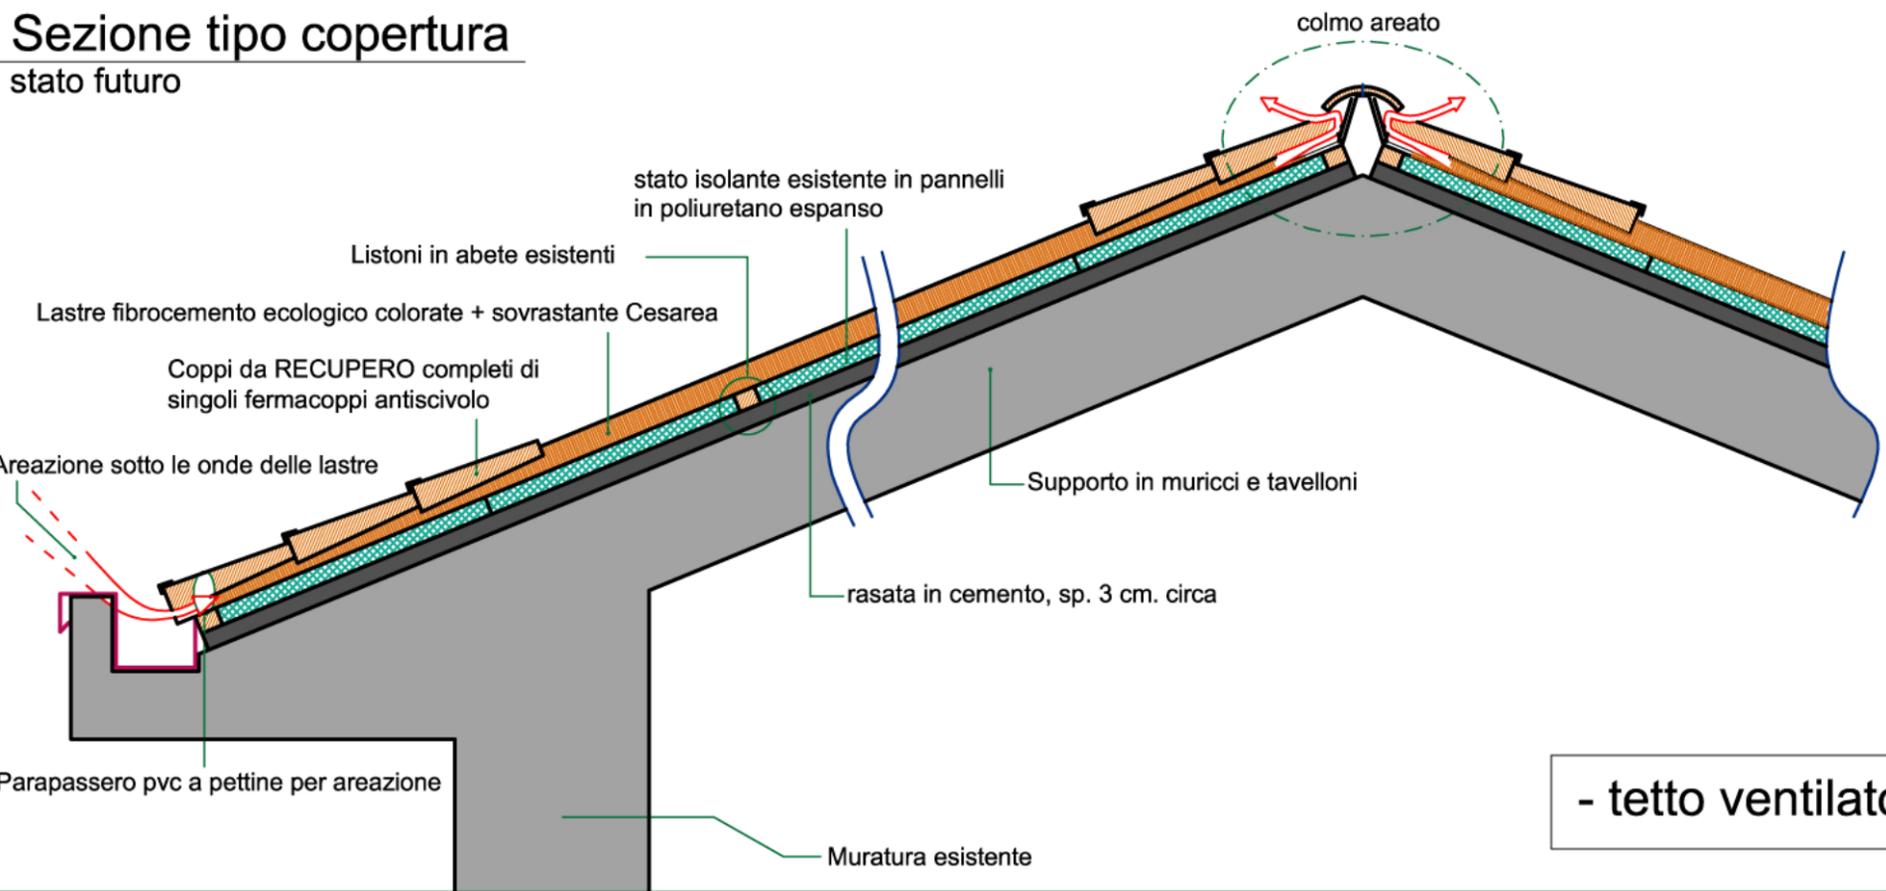

Pianta copertura e dispositivi anticaduta

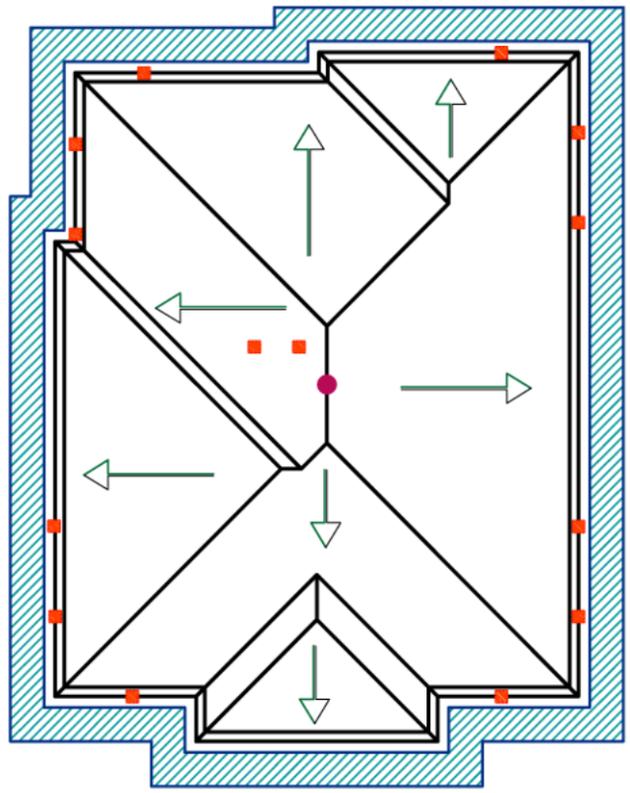

- ancoraggio fisso di classe A1
- punti di deviazione caduta di classe A2
- ▨ ponteggio perimetrale a norma

Particolare di realizzazione colmo areato

